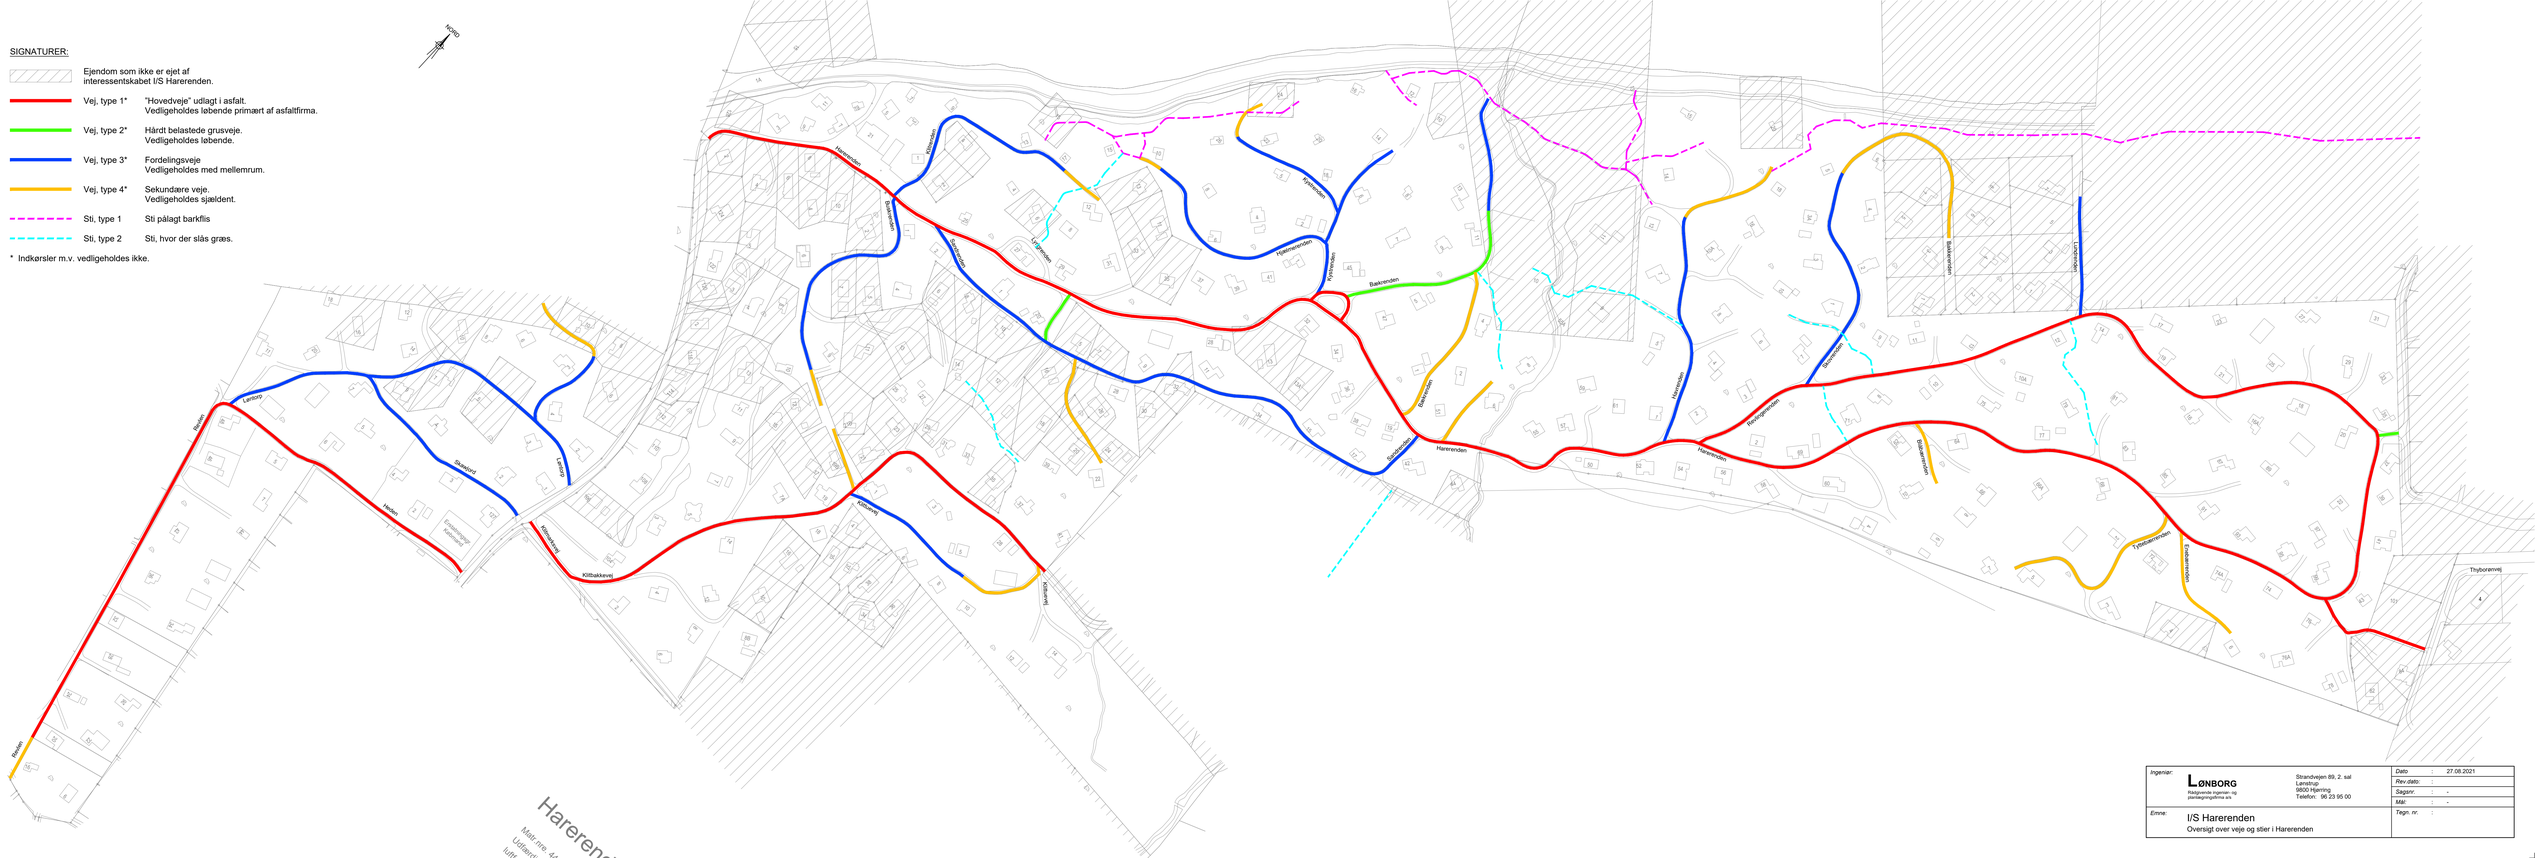

Ingeniør:	LØNBORG Rådgivende ingeniør- og planlægningsfirma a/s	Strandvejen 89, 2. sal Lemvig 9800 Hjørring Telefon: 96 23 95 00	Dato: 27.08.2021 Rev.dato: Sagsnr: - Mål: - Tegn. nr.
Emne:	I/S Harerenden Oversigt over veje og stier i Harerenden		